
LAARVELD

Woningtype B


TWEE-ONDER-EEN-KAPWONING


NATUURLIJK-LAARVELD.NL




TWEE-ONDER-EEN-KAPWONING
AFGEBEELD: KAVEL 145 EN 146

TWEE-ONDER-EEN-KAPWONING
begane grond – type B

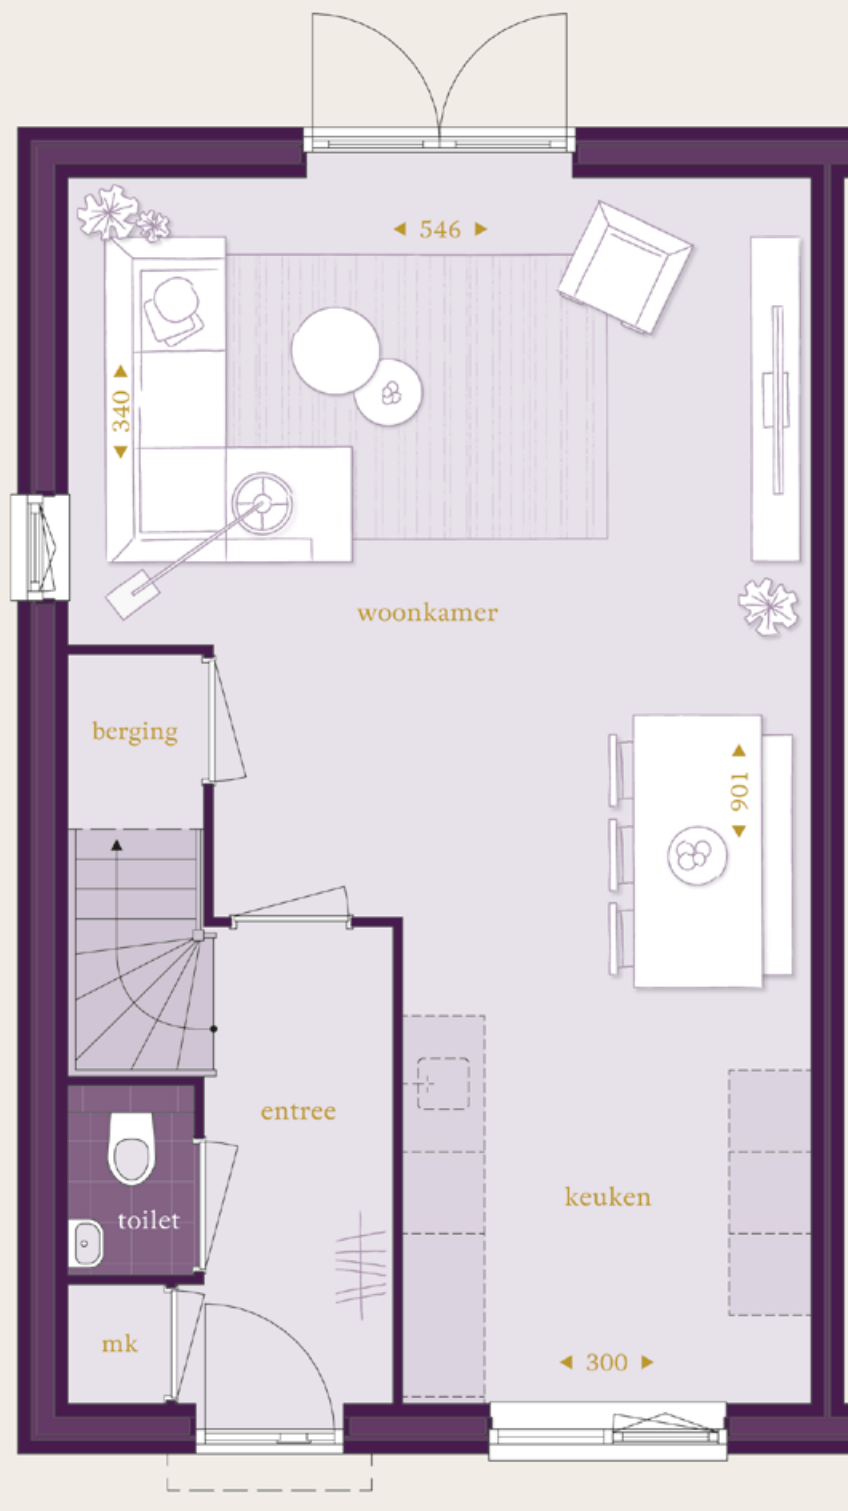

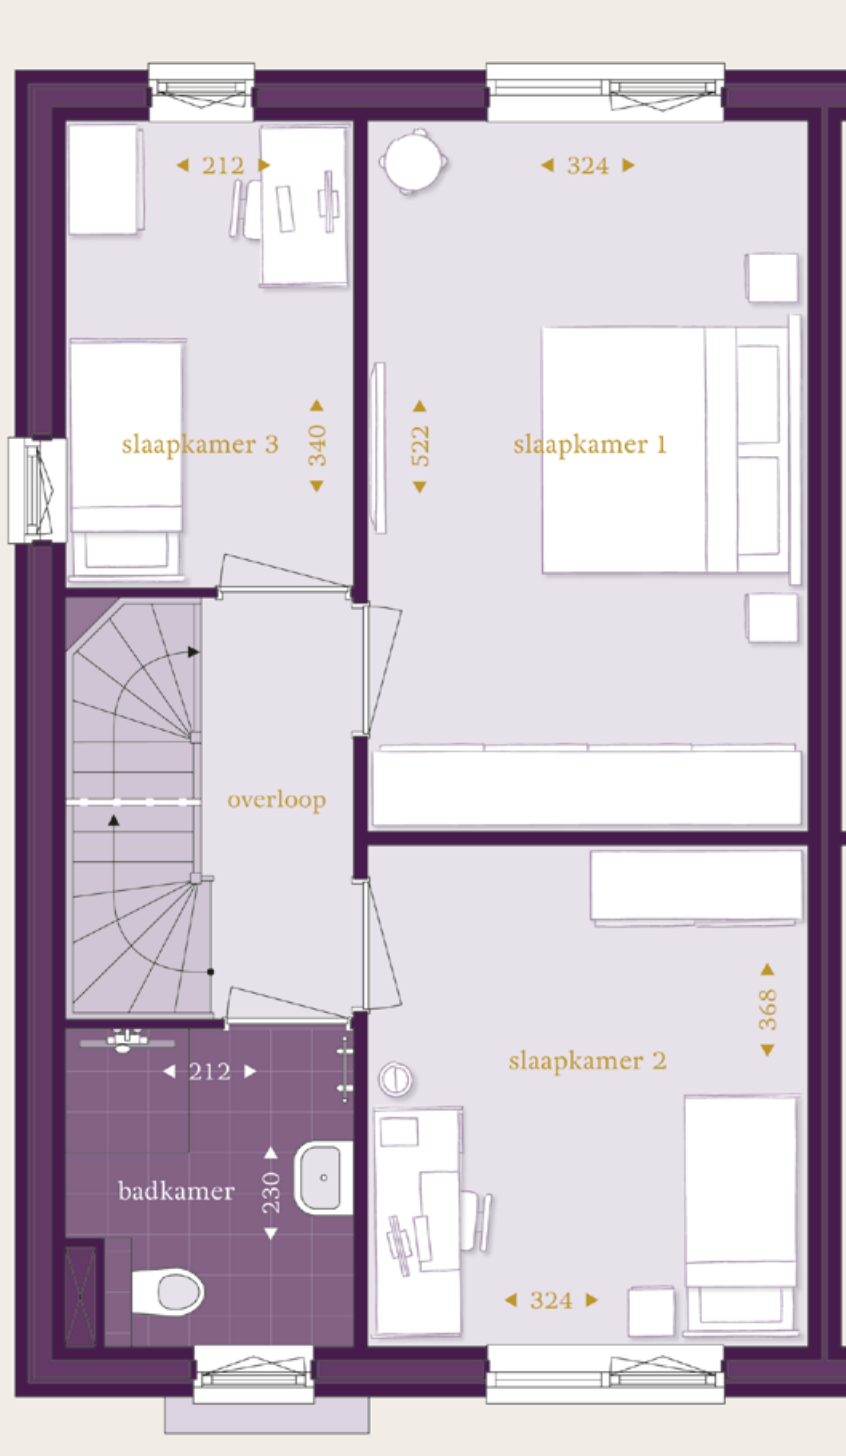

TWEE-ONDER-EEN-KAPWONING
tweede verdieping – type B

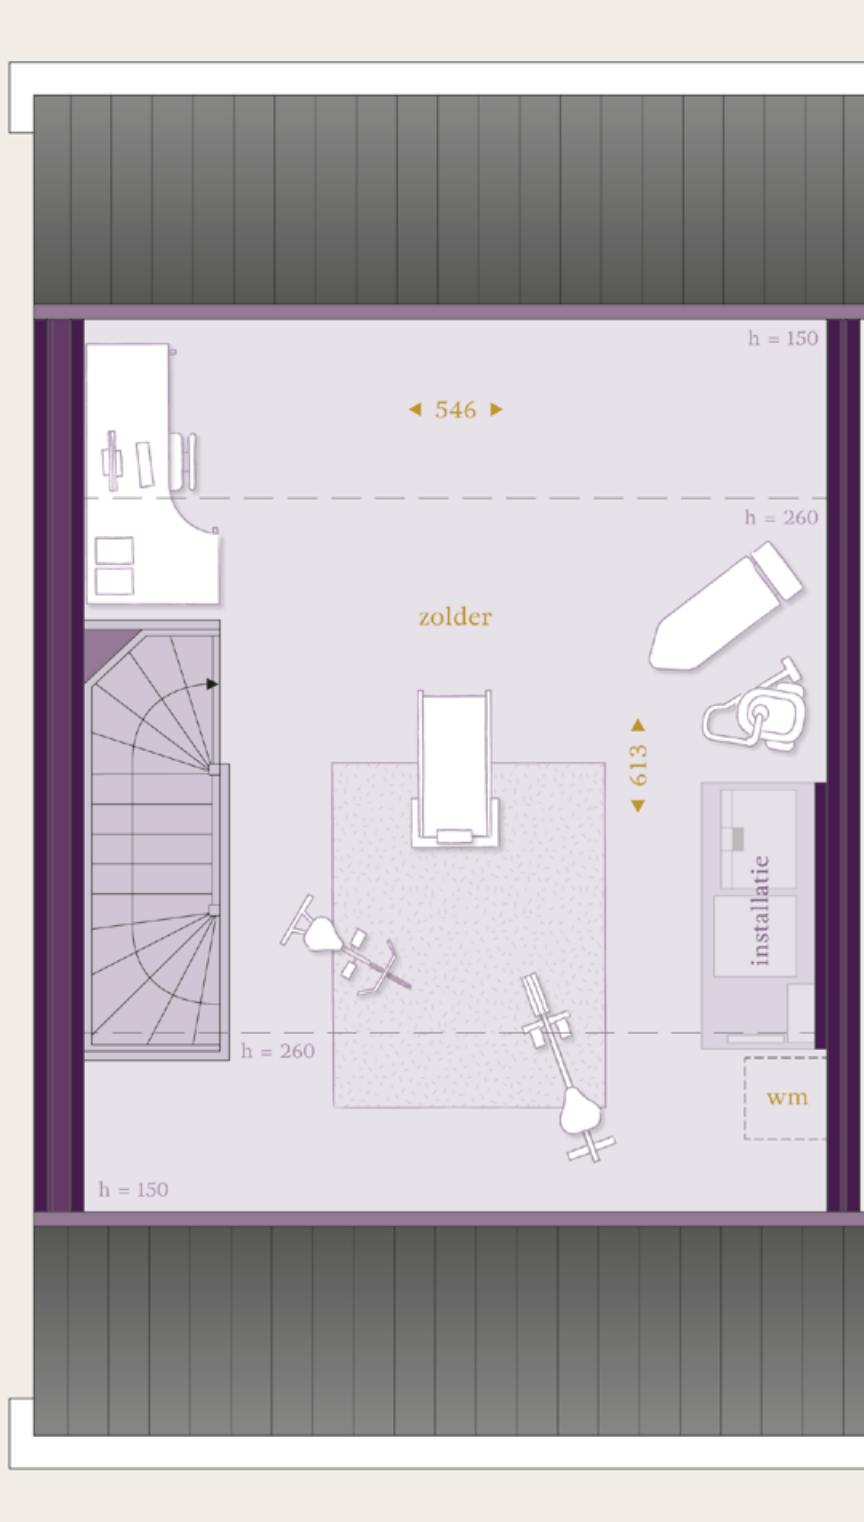

BETROKKEN PARTIJEN

ontwikkeling



Buitenop 8, Roermond
+31 (0)88 186 63 63
info@jpo.nl

informatie en verkoop



Onzelievevrouwestraat 2, Weert
+31 (0)495 53 38 93
info@natuurlijk-laarveld.nl

natuurlijk-laarveld.nl

Deze documentatie is met de grootste zorg samengesteld, aan de hand van gegevens zoals die ten tijde van het samenstellen van deze brochure bekend waren. Desondanks maken wij een voorbehoud m.b.t. kleine wijzigingen in uitvoering, afwerking en maten in de woningen en/of de omgeving. De getoonde plattegronden en artist impressions dienen enkel ter illustratie. Deze brochure maakt geen onderdeel uit van de contractstukken; hieraan kunnen dan ook geen rechten worden ontleend.