
LAARVELD


Woningtype J

VRIJSTAAND-GESCHAKELDE WONING


NATUURLIJK-LAARVELD.NL



VRIJSTAAND-GESCHAKELDE WONING
AFGEBEELD: KAVEL 216 EN 217

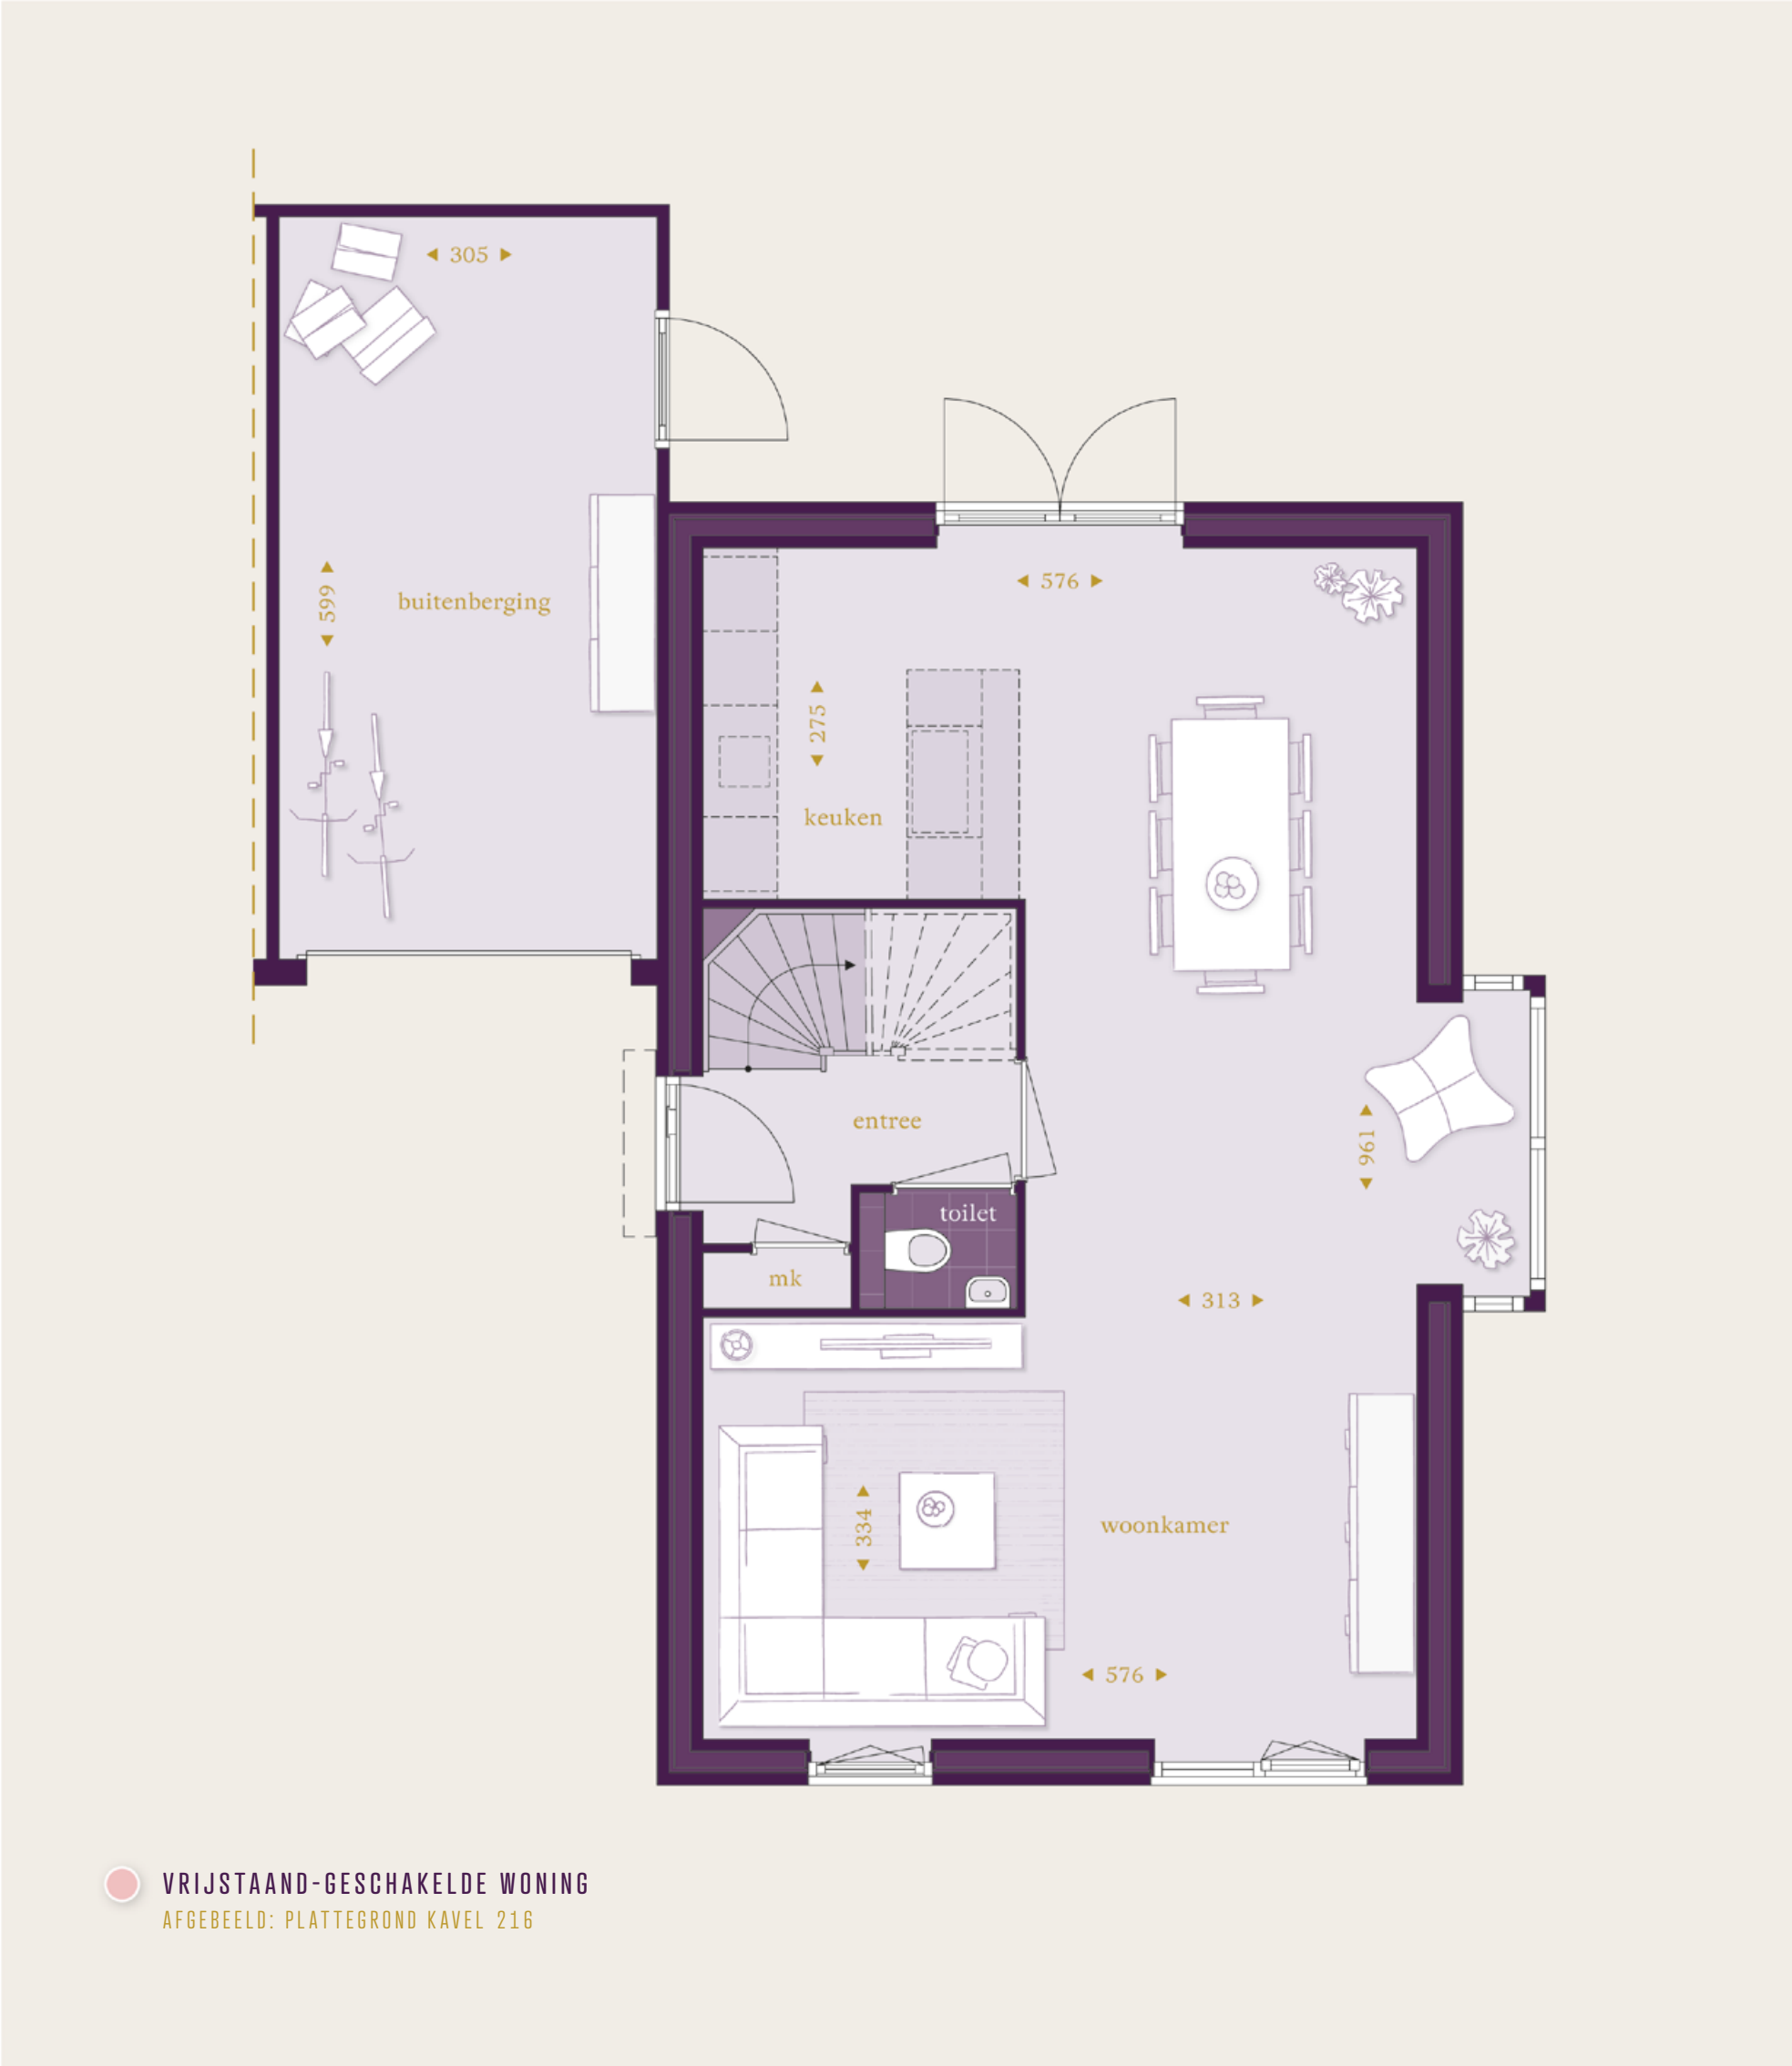


VRIJSTAAND-GESCHAKELDE WONING
eerste verdieping – type J

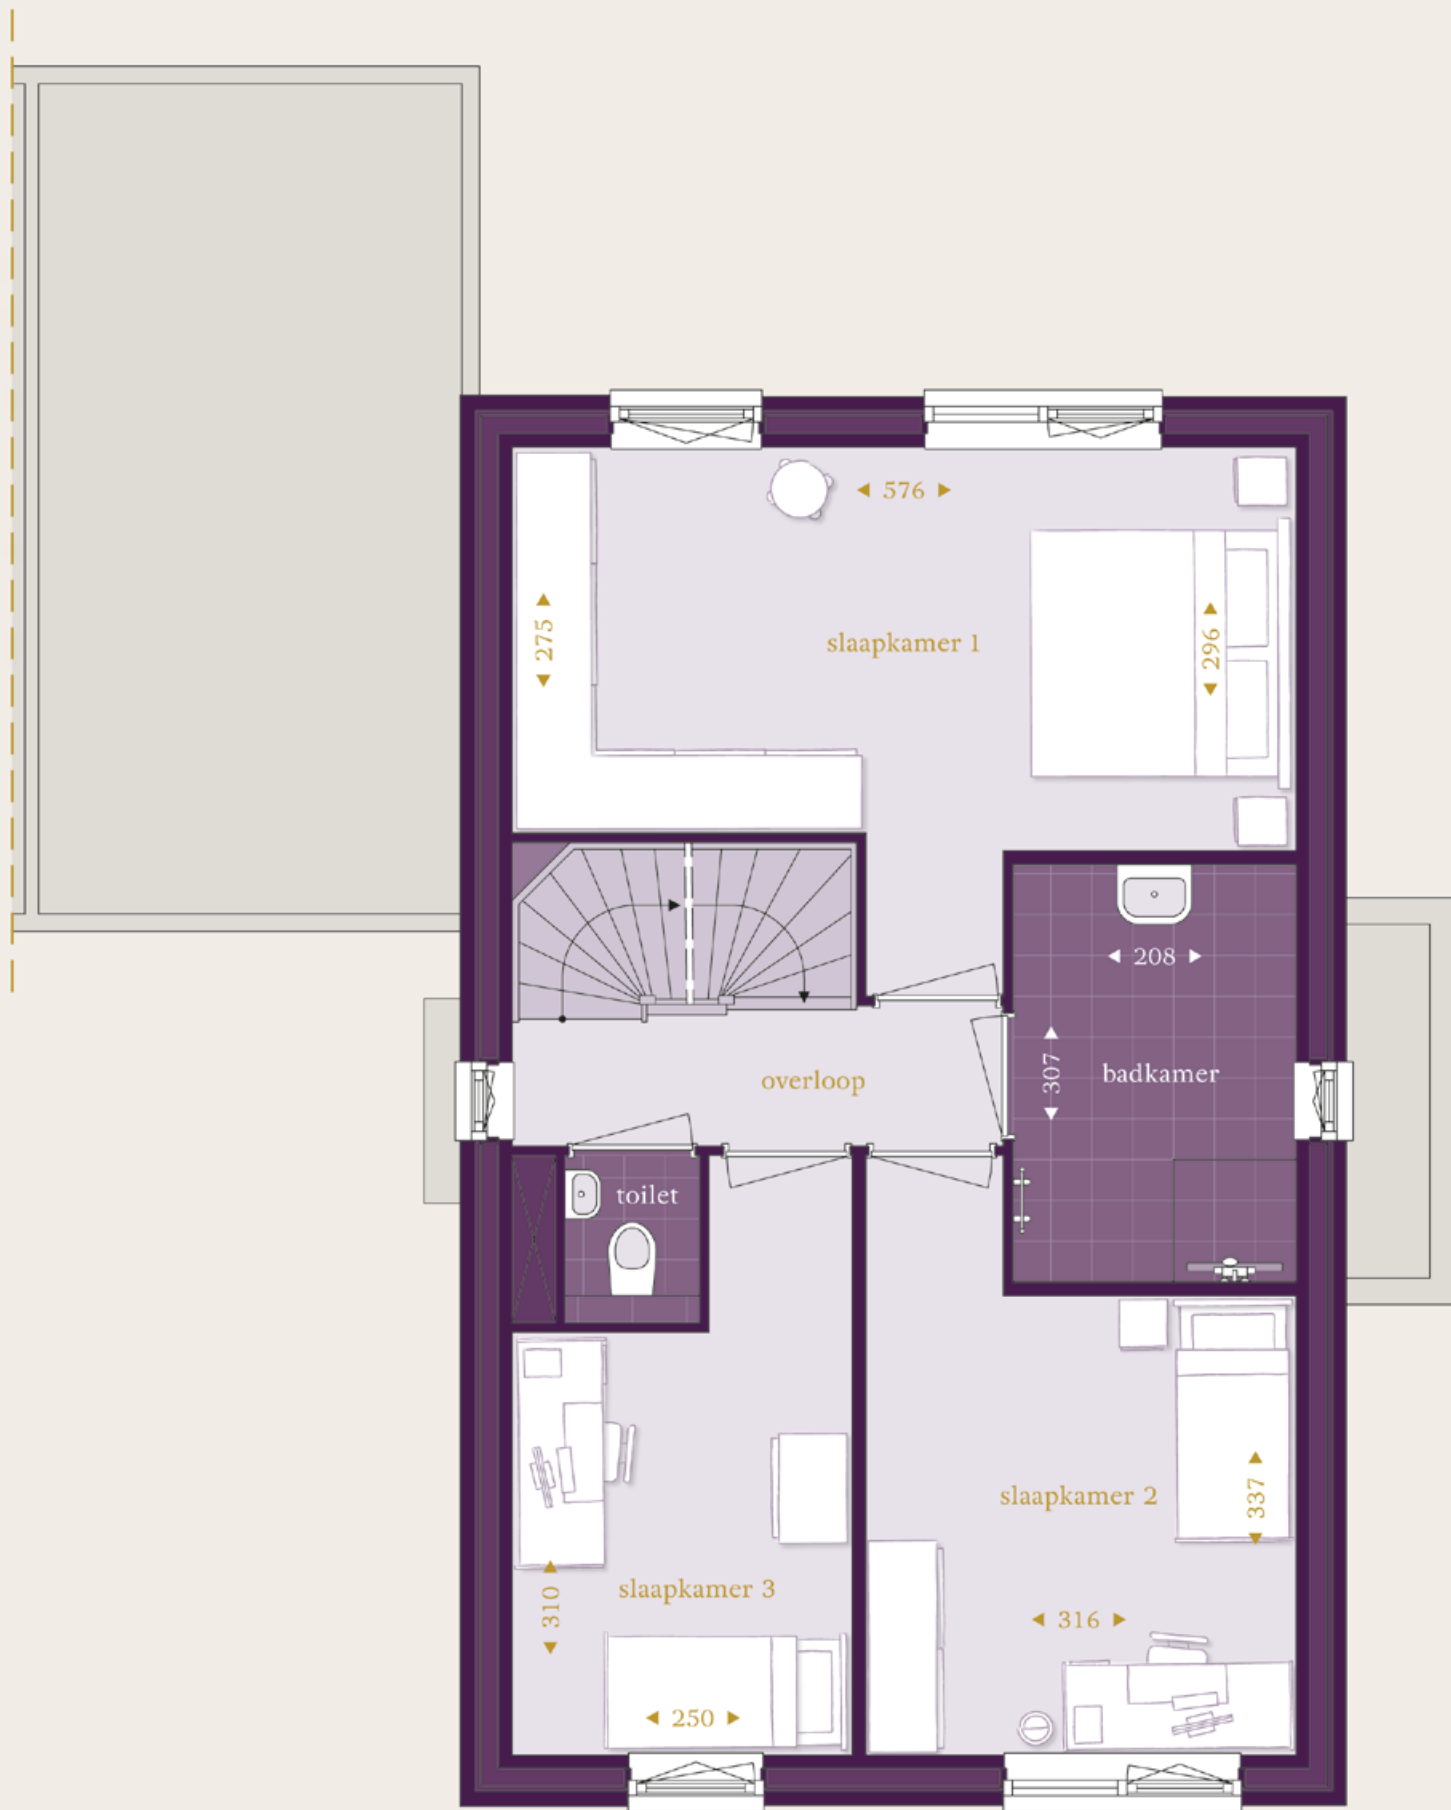

VRIJSTAAND-GESCHAKELDE WONING
AFGEBEELD: PLATTEGROND KAVEL 216

VRIJSTAAND-GESCHAKELDE WONING
tweede verdieping – type J

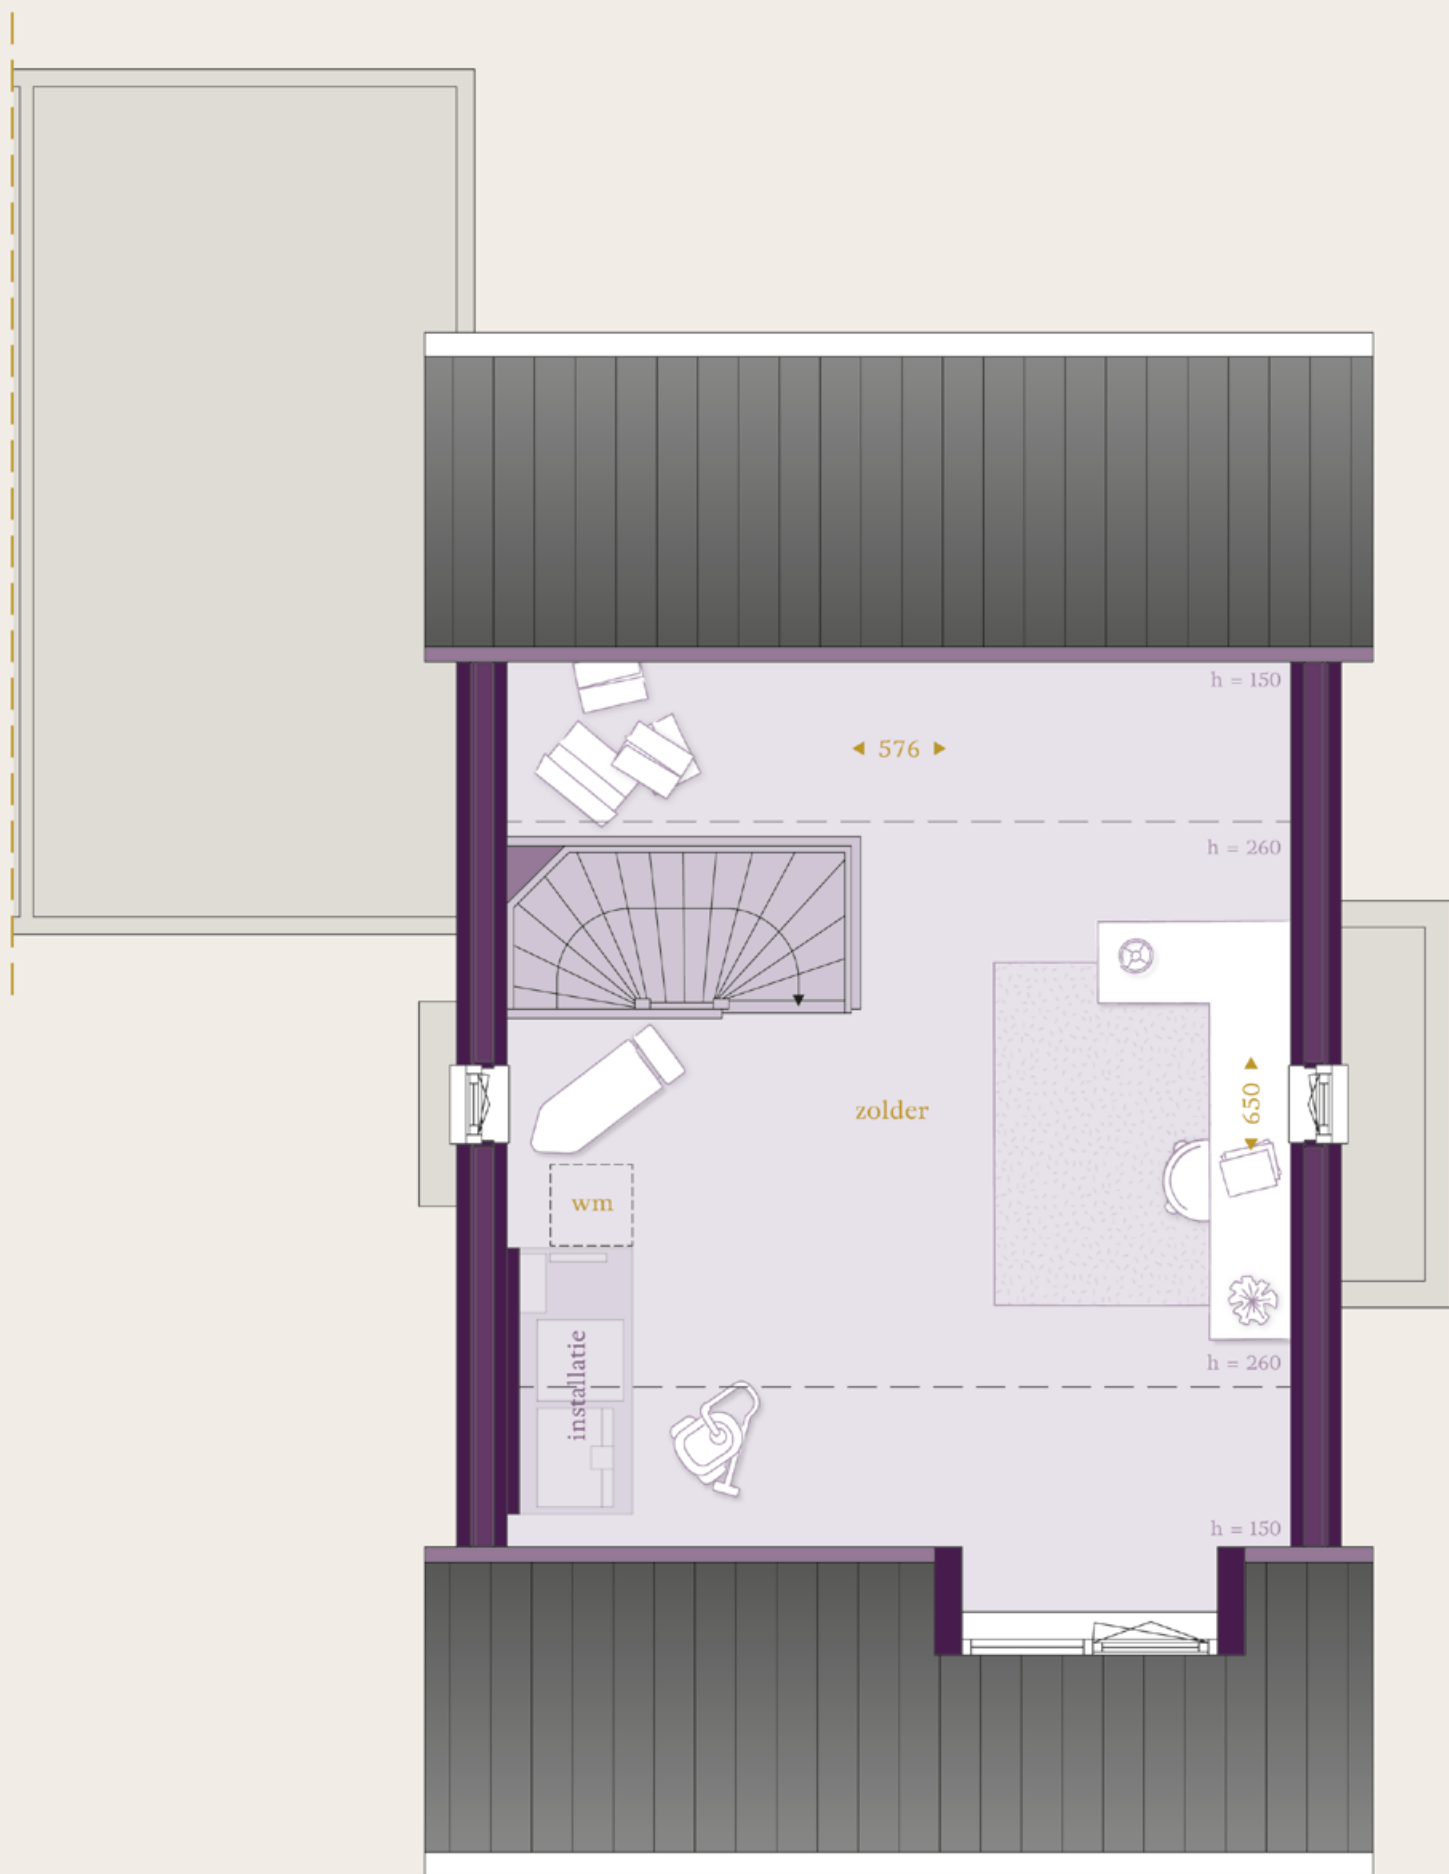

BETROKKEN PARTIJEN

ontwikkeling



Buitenop 8, Roermond
+31 (0)88 186 63 63
info@jpo.nl

informatie en verkoop



Onzelievevrouwestraat 2, Weert
+31 (0)495 53 38 93
info@natuurlijk-laarveld.nl

natuurlijk-laarveld.nl

Deze documentatie is met de grootste zorg samengesteld, aan de hand van gegevens zoals die ten tijde van het samenstellen van deze brochure bekend waren. Desondanks maken wij een voorbehoud m.b.t. kleine wijzigingen in uitvoering, afwerking en maten in de woningen en/of de omgeving. De getoonde plattegronden en artist impressions dienen enkel ter illustratie. Deze brochure maakt geen onderdeel uit van de contractstukken; hieraan kunnen dan ook geen rechten worden ontleend.